

**DAFTAR HADIR**

Hari/ Tanggal : Selasa, 18 Februari 2020








Waktu : 10.00 WIB – Selesai

Tempat : Ruang Rapat 1 Lt 3B

Acara :

Agenda : 1.

2.

No.	Nama	Bagian	Jabatan	Tanda Tangan
1.	Hargo Wahyuono, SE., M.Si., Ak.CA	Direksi	Wadir Administrasi, Umum dan Keuangan	
2.	Arnold Hariyono S, S. KM., M.M.	Bagian Umum dan HRD	Kepala Bagian	
3.	Wawan Supra Wismana, S.KM.	Instalasi Sanitasi Lingkungan	Kepala Instalasi	
4.	Sudarto	Instalasi Pemeliharaan Sarana Prasarana	Plt. Kepala Instalasi	
5.	Rizal Maulana, S.Kep., Ns	Instalasi Kamar Operasi	Staff	
6.	Yudi Prasetya	Ayari Persada		
7.	Nur Utamu.	Ayari persad.		
8.				

## NOTULEN

<b>TANGGAL</b>	: Selasa, 18 Februari 2020
<b>WAKTU</b>	: 10.00 WIB – Selesai
<b>TEMPAT</b>	: Ruang Rapat 1 Lantai 3B
<b>AGENDA RAPAT</b>	: Pembahasan Pneumatic Tube System
<b>PEMIMPIN RAPAT</b>	: Hargo Wahyuono, S.E., M.Si., Ak.CA
<b>NOTULIS</b>	: Arnold Hariyono, S.KM., MM
<b>JUMLAH PESERTA</b>	: 7 Orang
<b>TIDAK HADIR</b>	: -
<b>PEMBAHASAN</b>	: <ol style="list-style-type: none"><li>1. Rapat dibuka oleh Bapak Hargo Wahyuono, SE., M.Si., Ak.CA</li><li>2. PT Ayari ingin mengerjakan yang lebih mudah dan dapat dikerjakan terlebih dahulu</li><li>3. PT Ayari ingin memasang diverter dan statron</li><li>4. Titik pemasangan pneumatic tube yaitu :<ol style="list-style-type: none"><li>a. Ruang 4</li><li>b. Kamar operasi lama</li><li>c. Nurse station rawat inap</li><li>d. R. ODC lama</li><li>e. R. Office lama</li></ol></li><li>5. Titik pneumatic dapat diubah sesuai kebutuhan namun ada tambahan biaya terkait material</li><li>6. Urutan pemasangan pneumatic dimulai dari Ruang 4, R. Office lama, Nurse station, ODC lama dan kamar operasi lama.</li><li>7. Pemasangan dapat berangkat dari statran ke diverter</li><li>8. Penentuan titik lebih dahulu karena akan ditempatkan statran terlebih dahulu</li><li>9. Ruang 4 statran plus instalasi</li><li>10. PPI minta ada perlindungan sebelum pekerjaan dan lalu lintas pasien dan material.</li></ol>
<b>HASIL RAPAT</b>	: <ol style="list-style-type: none"><li>1. PT Ayari ingin mengerjakan yang lebih mudah dan dapat dikerjakan terlebih dahulu</li><li>2. PT Ayari ingin memasang diverter dan statron</li><li>3. Titik pemasangan pneumatic tube yaitu :<ol style="list-style-type: none"><li>a. Ruang 4</li><li>b. Kamar operasi lama</li><li>c. Nurse station rawat inap</li><li>d. R. ODC lama</li><li>e. R. Office lama</li></ol></li><li>4. Titik pneumatic dapat diubah sesuai kebutuhan namun ada tambahan biaya terkait material</li><li>5. Urutan pemasangan pneumatic dimulai dari Ruang 4, R. Office lama, Nurse station, ODC lama dan kamar operasi lama.</li><li>6. Pemasangan dapat berangkat dari statran ke diverter</li><li>7. Penentuan titik lebih dahulu karena akan ditempatkan statran terlebih dahulu</li><li>8. Ruang 4 statran plus instalasi</li><li>1. PPI minta ada perlindungan sebelum pekerjaan dan lalu lintas pasien dan material.</li></ol>

**TINDAK LANJUT**

PEMIMPIN RAPAT,






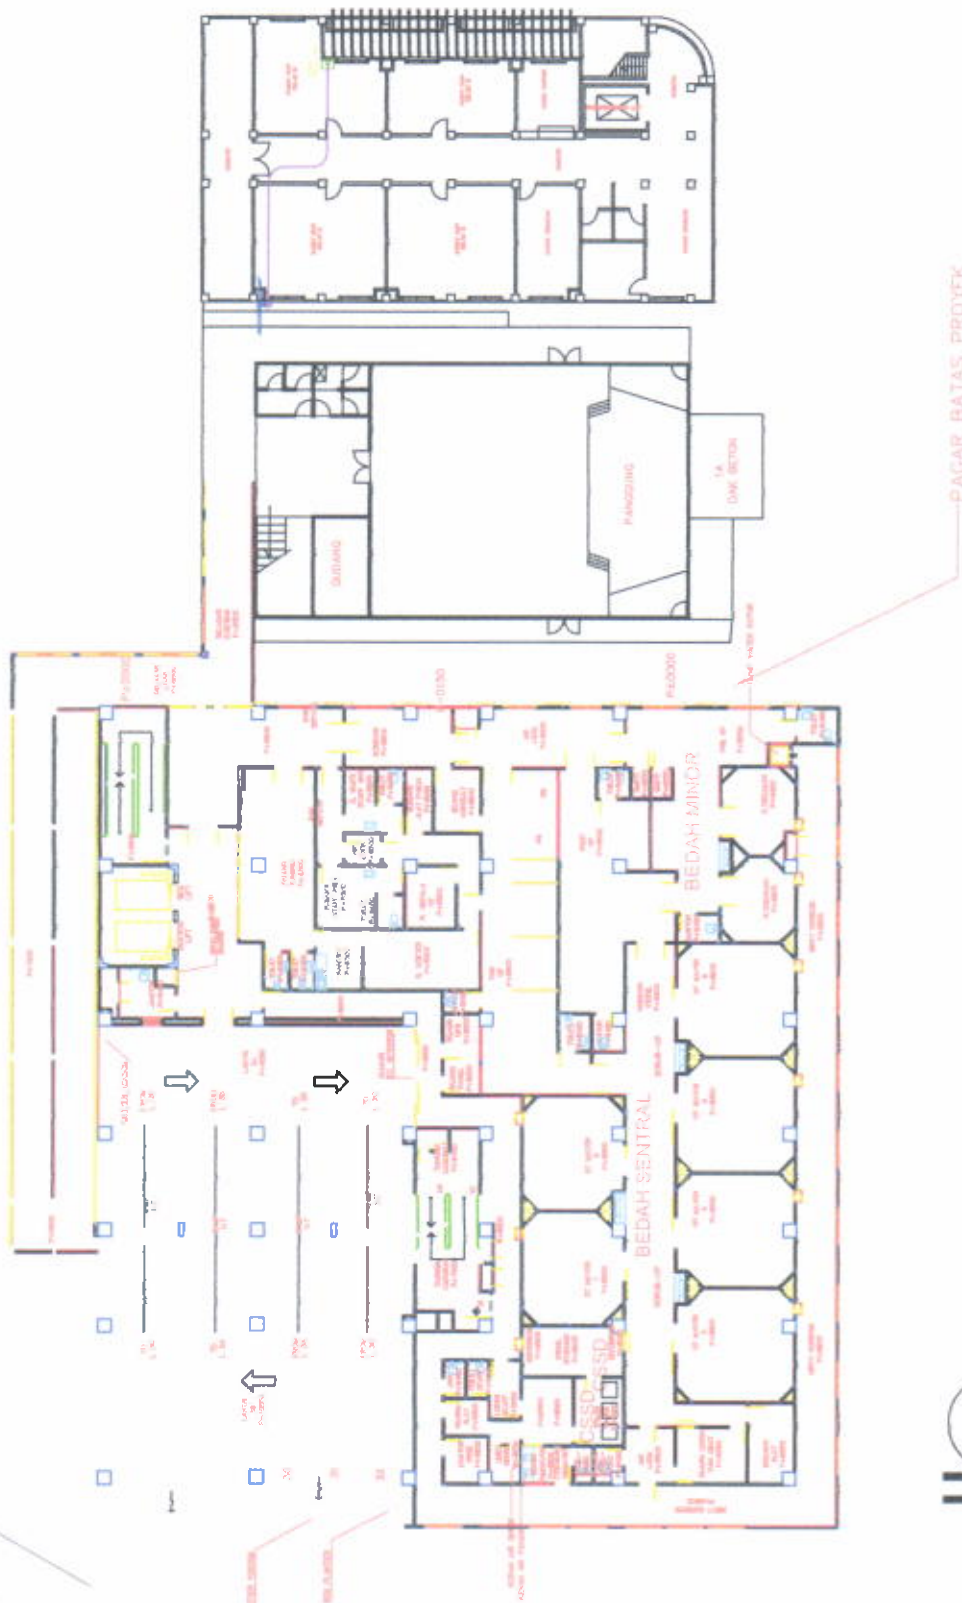
(Hargo W, SE, M.Si., Ak.CA)

NOTULIS,



(Arnold Hariyono, S.KM., MM)

<b>SHOP DRAWING</b>	
KETERANGAN	
NAMA PROYEK <b>PENGANGUNAN GEDUNG MEDIK SENTRAL          PENGEMBANGAN          RUMAH SAKIT MATA UNDAAN          DI SURABAYA</b>	
PEMBERI TUGAS :  <b>RS Mata Undaan</b> Care and Smile	
KONSULTAN MK :  <b>maks</b> SOLUSI ENGINEERING	
KONTRAKTOR PELAKSANA :  <b>PT AYARI PERSADA</b> <small>PT. AYARI PERSADA (PUSAT) PT. AYARI PERSADA (KANTOR)          PT. AYARI PERSADA (KANTOR)          PT. AYARI PERSADA (KANTOR)</small>	
MENGETAHUI Panitia Pembangunan Gedung Medik Sentral Rumah Sakit Mata Undaan	
DIBETUJUI KONSULTAN MK	KONTRAKTOR PELAKSANA
Wibowo J. Pudihsarjito, dr., MS., M.PH., D.I.PH. NURUTOMO W	
JUDUL GAMBAR : INSTALASI PNEUMATIC TUBE SYSTEM SITE PLAN EXISTING	
SKALA	TANGGAL : 14 / 02 / 2019
1-100	DICAMBAR : Wisnu
NO. GAMBAR	UKURAN : A3
03	NO. REVISI
	NO. LEMBAR
	03
	REVISI
	03




  
**SITEPLAN**  
**LANTAI 3**  
 SKALA

**SHOP DRAWING**

KETERANGAN	
<p><b>NAMA PROYEK:</b>  <b>PEMBANGUNAN GEDUNG MEDIK BENTRAL          PENGEMBANGAN          RUMAH SAKIT MATA UNDAAN          DI SURABAYA</b></p> <p><b>PEMBER TUGAS :</b>   <b>RS Mata Undaan</b>          Care and Smile</p> <p><b>KONSULTAN MK :</b>   <b>maksi</b>          SOLUSI PLANNING</p> <p><b>KONTRAKTOR PELAKSANA :</b>   <b>PT AYARI PERSADA</b>          PT. AYARI PERSADA          Gedung Sate Lt. 20          Jl. Raya Geger No. 100          Surabaya 60138</p>	
<p><b>MEKONSTRUKSI</b>          Panitia Pembangunan Gedung Medik Sentral          Rumah Sakit Mata Undaan</p>	
<p><b>Widyono J. Pujiatmardjo, dr., MS., M.PH., D.,PH.</b></p>	
<p><b>DIBETULUI</b>  <b>KONSULTAN MK</b></p>	<p><b>KONTRAKTOR</b>  <b>PELAKSANA</b></p>
<p><b>JUDUL GAMBAR :</b>          INSTALASI PNEUMATIC TUBE SYSTEM          SITE PLAN EXISTING</p>	
<p><b>SKALA</b></p>	<p><b>TANGGAL</b> 14 / 02 / 2019</p>
<p>1-100</p>	<p><b>DIGAMBAR</b> Wiro</p>
<p><b>NO. GAMBAR</b></p>	<p><b>UKURAN</b> A3</p>
<p>01</p>	<p><b>NO. REVISI</b></p>
<p>01</p>	<p><b>NO. LEMBAR</b></p>
<p></p>	<p><b>REVISI</b> 01</p>



**SITEPLAN  
 LANTAI 1**  
 SKALA



STEP DRAWING

MAHA PROTEK  
 PENGALIHAN GEDUNG KELOK SENTRAL  
 PENCAMANAN  
 RUMAH SAKIT MATA HINDAH  
 SURABAYA JAWA TIMUR

PERMEN TUBAS

RS MATA UNDAAN

KEBUNTAHAN IK


KONTRAKTOR PEMALAMAN  
**PT AYARI PERSADA**  
 PT. AYARI PERSADA  
 JALAN ...

DESKRIPSI PERALATAN IK	KONTRAKTOR PEMALAMAN
TEKNIK LINGKUP	PROJEK MANAJEMEN
SKALA A3/4	POKOK URSAH 2

SHOLE LINE PNEUMATIC TUBE SYSTEM

TANGGAL	15-04-2023
DRAWING	01/01/01
DIVISI	URBAN
NO. RENCANA	4
NO. LEMBARAN	1

	THROUGH STATION
	COMPACT STATION
	3 WAY DIVERTER
	BLOWER SET UNIT
	TUBE 160
	BEND TUBE 160

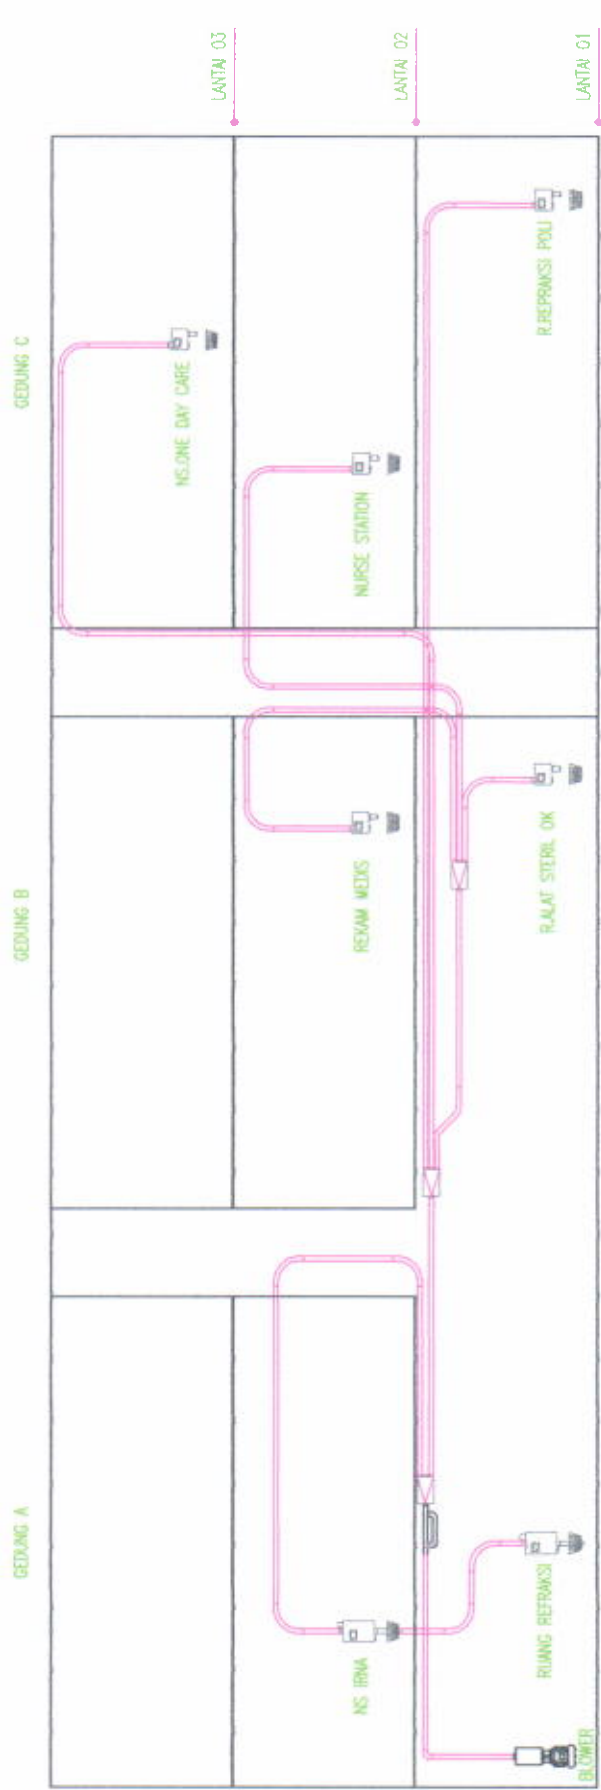

SHOP DRAWING

KETERANGAN

NAMA PROJEK :  
 PEMBAHANGUNAN GEDUNG MEDIC SENTRAL  
 PENGEMBANGAN  
 RUMAH SAKIT MATA UNDAN  
 DI SURABAYA

PEKERJA TUJUS :  
 **RS Mata Undaan**  
 Care and smile

KONTRUKTOR UR :  
 **maksimasi**  
 ROLU ENGINEERING

KONTRAKTOR PELAKSANA :  
 **PT AYARI PERSADA**  
 PT. AYARI PERSADA  
 JALAN KEMUNINGAN 100 NO. 100  
 SURABAYA 60132

Perito Pembangunan Gedung Multi Sertifikat  
 Rumah Sakit Mata Undaan

Wahid J. Purpanaranda dr., MS., M.PH., D-PPH

DISETUIJI :  
 KONSULTAN UR :  
 KONTAKTOR :  
 PELAKSANA :

MAR UNDO W

JUDUL GAMBAR :  
 INSTALASI PNEUMATIC TUBE SYSTEM  
 SITE PLAN EXISTING LANTAI 2


SKALA :  
 TANGGAL : 14/02/2018

1:100  
 DESAIN :  
 LAMBAJ :  
 NO. GAMBAR :  
 NO. REVISI :  
 NO. LEMBAR :

02	REVISI	02
----	--------	----



SITEPLAN  
 LANTAI 2

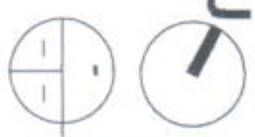

SKALA