





**NOTULEN**

- TANGGAL** : Sabtu, 07 Januari 2023  
**WAKTU** : 09.00 WIB - Selesai  
**TEMPAT** : Ruang Rapat 1 Lt 3B  
**AGENDA RAPAT** : Koordinasi Pelayanan  
**PEMIMPIN RAPAT** : dr Sahata PH Napitupulu, Sp.M (K)  
**NOTULIS** : Dyan Kartika Sari, S.KM  
**JUMLAH PESERTA** : 7 Orang  
**TIDAK HADIR** : -  
**PEMBAHASAN** :  
1. Rapat dibuka oleh dr Sahata PH Napitupulu, Sp.M (K)  
2. Persiapan perpanjangan izin operasional  
a. Penentuan SK TT, untuk kelas standar yang dibutuhkan meliputi outlet O<sub>2</sub>, Gorden dan TT 2 krank.  
b. Rencana perbaikan outlet kelas standar : 301-304. 105-106 (6 pcs).  
c. Gorden dinaikkan dan menempel di plafon. Untuk tingginya 30 cm dari lantai.  
d. TT dimodikasi dari 1 krank menjadi 2 krank.  
3. Rencana renovasi taman  
a. Perhitungan kebutuhan toilet, dengan menghitung  $\Sigma$  jumlah pengunjung yaitu 400 pasien. Perbandingan toilet wanita yaitu 1: 20 sedangkan toilet pria yaitu 1: 30.  
b. dr Sahata: untuk renovasi ditunda dulu karena harus ada master plan terlebih dahulu dari gedung B sampai gedung A.  
4. Koperasi lama dipindahkan ke ASM baru di GLAC.  
5. Untuk slot ATM harus diisi dengan bersurat ke semua bank.  
6. Pelaksanaan lokakarya dilakukan diluar kota tetapi jaraknya dekat sehingga bisa dimaksimalkan 1 hari full tanpa menginap dan ditambahkan outbound. Segera mencari referensi tempat.
- HASIL RAPAT** :  
1. Penentuan SK TT, untuk kelas standar yang dibutuhkan meliputi outlet O<sub>2</sub>, Gorden dan TT 2 krank.  
2. Rencana perbaikan outlet kelas standar : 301-304. 105-106 (6 pcs).  
3. Gorden dinaikkan dan menempel di plafon. Untuk tingginya 30 cm dari lantai.  
4. TT dimodikasi dari 1 krank menjadi 2 krank.  
5. Perhitungan kebutuhan toilet, dengan menghitung  $\Sigma$  jumlah pengunjung yaitu 400 pasien. Perbandingan toilet wanita yaitu 1: 20 sedangkan toilet pria yaitu 1: 30.  
6. Renovasi dilakukan jika sudah ada master plan dari gedung A dan gedung B.  
7. Koperasi lama dipindahkan ke ASM baru di GLAC.  
8. Untuk slot ATM harus diisi dengan bersurat ke semua bank.  
9. Pelaksanaan lokakarya dilakukan diluar kota tetapi jaraknya dekat sehingga bisa dimaksimalkan 1 hari full tanpa menginap dan ditambahkan outbound.



**RS MATA  
UNDAAN**

**TINDAK LANJUT**

:

1. Pembuatan SK perubahan jumlah TT.
2. Mencari referensi tempat untuk pelaksanaan lokakarya.

PEMIMPIN RAPAT,

(dr Sahata PHN, Sp.M (K))

NOTULIS,

( Dyan Kartika S, S.KM)

Undaan Kulon 19  
Surabaya 60274, Indonesia

T +6231 5343 806, 5319 619  
F +6231 531 7503  
E [info@rsmataundaan.co.id](mailto:info@rsmataundaan.co.id)

f Rumah Sakit Mata  
Undaan Surabaya

@ [rs.mataundaan](https://www.instagram.com/rs.mataundaan)

[rsmataundaan.co.id](http://rsmataundaan.co.id)

Kondisi sekarang(45TT)	Rencana KRIS(44TT)	Keterangan	99,4%	
SVIP = 1 TT (premium)	SVIP = 1 TT	Tetap	2%	Tanpa renovasi
VIP = 6 TT (premium)	VIP = 4 TT	VIP 3 – VIP 6	9%	Tanpa renovasi
I = 8 TT 101 - 102 = 2 TT (B) 103 - 104 = 2 TT (B) 105 - 106 = 2 TT (B) 107 - 108 = 2 TT (GMS)	I = 4 TT ,	VIP 1, VIP 2	9%	Renovasi penambahan outlet O2 (2 kamar)
II = 6 TT 201 - 203 = 3 TT (GMS) 204 - 206 = 3 TT (GMS)	II = 9 TT 6	101 - 102 (B) 103 - 104 (B)	9%	Tanpa renovasi/menyusul
III = 20 TT 301 - 305 = 5 TT (B) 311 - 315 = 5 TT (GMS) 316 - 320 = 5 TT (GMS) 321 - 325 = 5 TT (GMS)	III = 9 TT	201 - 203 (GMS) 204 - 206 (GMS) 107 - 108 (ex kl 2 GMS)	20,4%	Tanpa renovasi
	STANDART = 18 TT	311 - 314 (GMS) 316 - 319 (GMS) 321 - 324 (GMS) 301 - 304 (B) 105 - 106 (B)	41%	Renovasi penambahan outlet O2 di kamar 301 - 304 dan 105 - 106
Isolasi = 4 TT	Isolasi = 4 TT	Tetap	9,0%	Tanpa renovasi



**Sekarang**

Kamar	TT	Kelas
PS	1	PS
VIP I - VIP VI	6	VIP
101 - 102	2	I
103 - 104	2	I
105 - 106	2	I
201 - 203	3	II
204 - 206	3	II
207 - 209	3	II
301 - 305	5	III
311 - 315	5	III
316 - 320	5	III
321 - 325	5	III
ISO 1 - 4	4	Isolasi
ODC	19	ODC
	46	

**Rencana Jangka Pendek**

Kamar	TT	Kelas
PS	1	PS
VIP I - VIP VI	6	VIP
101 - 102	2	I
103 - 104	2	I
105 - 106	2	I
107 - 108	2	I
204 - 206	3	II
207 - 209	3	II
301 - 305	5	III
311 - 315	5	III
316 - 320	5	III
321 - 325	5	III
ISO 1 - 4	4	Isolasi
ODC	19	ODC
	45	

**Rencana Jangka Panjang**

Kamar	TT	Kelas
PS	1	PS
VIP I - VIP VI	6	VIP
101 - 102	2	I
103 - 104	2	I
105 - 106	2	I
ST 1 - ST 3	3	Standar
ST 4 - ST 6	3	Standar
207 - 209	3	II
ST 7 - ST 10	4	Standar
311 - 315	5	III
316 - 320	5	III
321 - 325	5	III
ISO 1 - 4	4	Isolasi
ST 11 - ST 14	4	Standar
ST 15 - ST 18	4	Standar
ST 19 - ST 22	4	Standar
ST 23 - ST 26	4	Standar
	61	



PS	1	2,17%
VIP	6	13,04%
I	6	13,04%
II	9	19,57%
III	20	43,48%
Standar	0	0,00%
Isolasi	4	8,70%
		100,00%

PS	1	2,22%
VIP	6	13,33%
I	8	17,78%
II	6	13,33%
III	20	44,44%
Standar	0	0,00%
Isolasi	4	8,89%
		100,00%


PS	1	1,64%
VIP	6	9,84%
I	6	9,84%
II	3	4,92%
III	15	24,59%
Standar	26	42,62%
Isolasi	4	6,56%
		100,00%

} Mas 30"  
 w.  
 → 20%  
 → 40%  
 → 10%







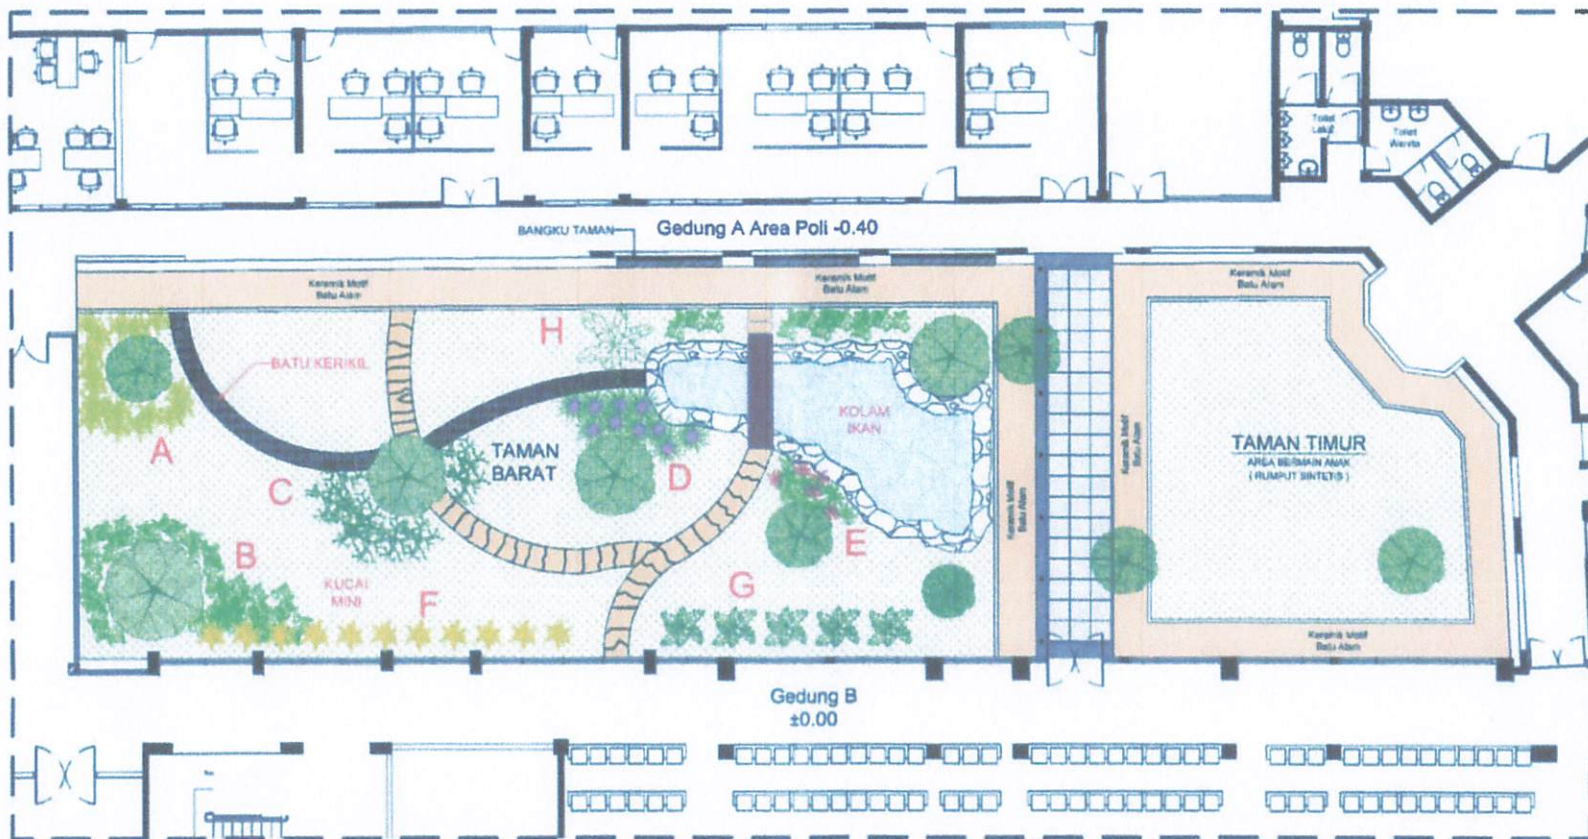


**KETERANGAN TAMAN :**

- |                    |                  |
|--------------------|------------------|
| A : BAKUNG         | F : LIDAH MERTUA |
| B : SIRIH GADING   | G : PHILODENDRON |
| C : PATAH TULANG   | H : KADAKA       |
| D : LAVENDER       |                  |
| E : MELATI BELANDA |                  |

**RENCANA TAMAN**

SKALA 1 : 150


RUMAH SAKIT : OWNER	PELAKSANA : PIMPINAN PROYEK	PELAKSAMA : DRAFTER	DRAWING TITLE :			DRAWN	-	DATE	-	-	-	-				
			RENCANA TAMAN			CHECKED	-	DATE	-	-	-	-				
DWG. NO. SD-ST-002						REV # -			SCALE 1:150			APPROVED	-	DATE	-	-
			Drs. Arif Afandi MSi Ketua Badan Pengurus P4MU									Irawan Widjono			Dwi Indra Lasmanto	
Gedung B ±0.00						ISSUED FOR :			DATE 17.12.2022							

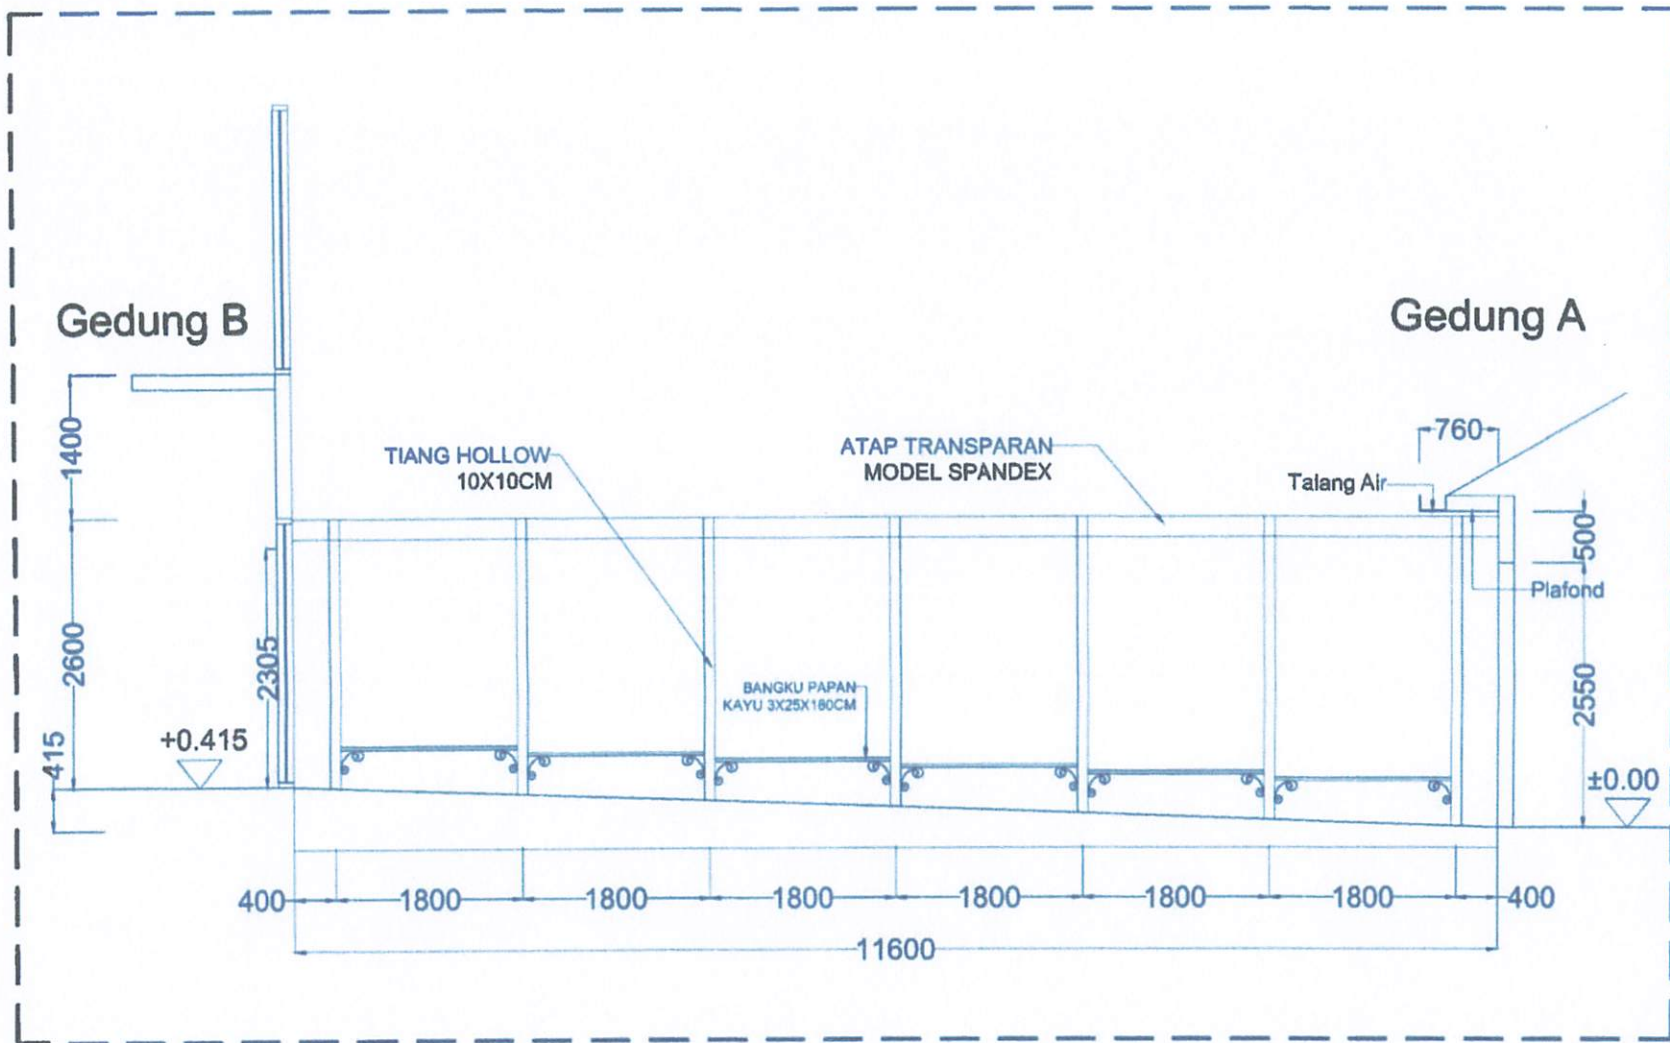

POTONGAN A-A  
SKALA 1 : 50

RUMAH SAKIT :	PELAKSANA :	PELAKSANA :	DRAWING TITLE :	DRAWN	-	DATE	-	-	-	-
OWNER	PIHAK PROYEK	DRAFTER	POTONGAN A-A	CHECKED	-	DATE	-	-	-	-
Drs. Arif Afandi MSi Kebus Badan Pengurus P4MU	Irwani Widjanto	Dwi Indra Lesmana		APPROVED	-	DATE	-	-	-	-
			DWG. NO.	ISSUED FOR :	-	DATE	-	-	-	-
			SD-FX-001		-	17.12.2022	REV#	DESCRIPTION	DATE	CHECK
			REV #	SCALE	1:50					



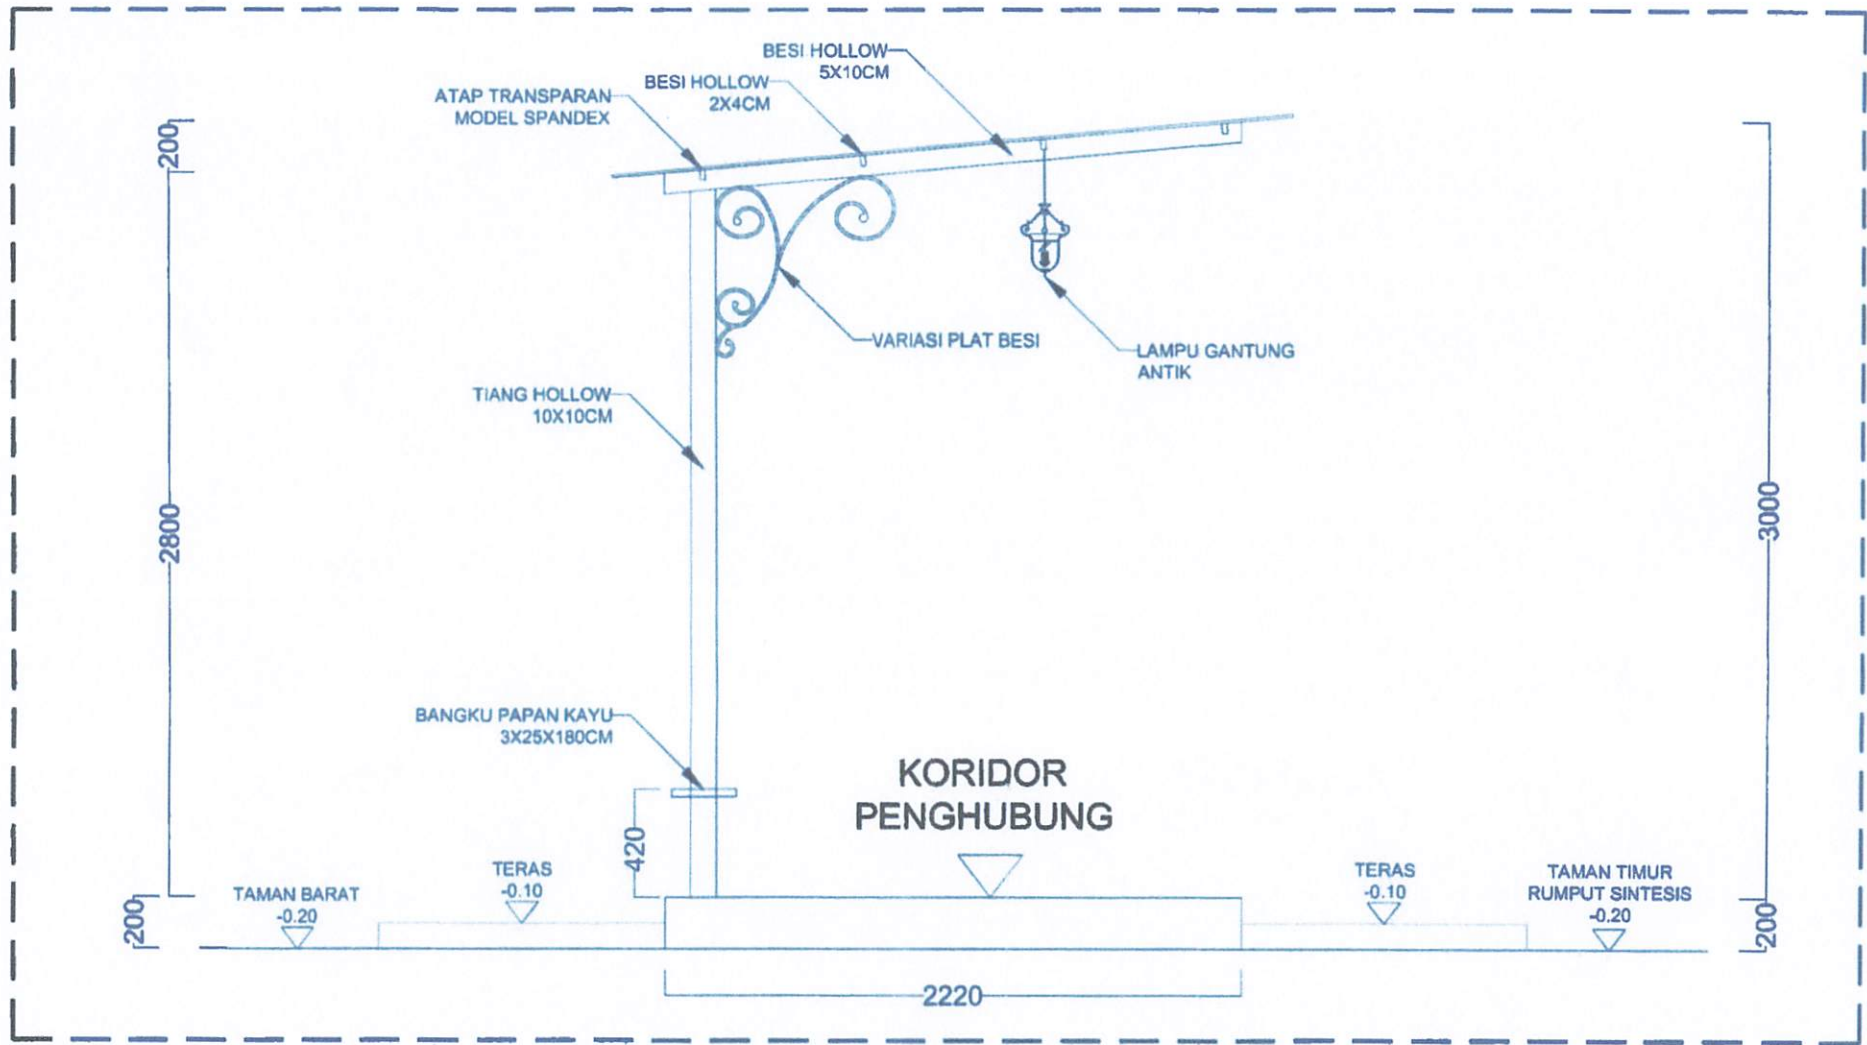

POTONGAN B-B  
SKALA 1 : 20

RUMAH SAKIT :	PELAKSANA :	PELAKSANA :	DRAWING TITLE :	DRAWN	-	DATE	-	-	-	-
OWNER	PIMPINAN PROYEK	DRAFTER	POTONGAN B-B	CHECKED	-	DATE	-	-	-	-
				APPROVED	-	DATE	-	-	-	-
				APPROVED BY CLIENT	-	DATE	-	-	-	-
			DWG. NO.	REV #	SCALE	ISSUED FOR :	DATE	-	-	-
			SD-FX-002	-	1:20	-	17.12.2022	-	-	-
Drs. Arif Afandi MSI Ketua Badan Pengurus P4MU	Irawan Widjanta	Dei Indra Lesmana					REV#	DESCRIPTION	DATE	CHECK

